

ZMĚNA Č. 5a ÚZEMNÍHO PLÁNU OBCE NARYSOV

KOORDINAČNÍ VÝKRES

LEGENDA

- hranice řešeného území
- hranice zastavěného území ke dni 1.9.2023
- hranice zastavitelných ploch
- koridor pro přeložku komunikace I/18
- A1 označení rozvojové lokality

plochy s rozdílným způsobem využití

- AU AU - zemědělské všeobecné
- LU LU - lesní všeobecné
- OS OS - občanské vybavení - sport
- OV OV - občanské vybavení veřejné
- PU PU - veřejná prostranství všeobecná
- RI RI - rekreace individuální
- SV SV - smíšené obytné venkovské
- SV SV - smíšené obytné venkovské
- VD VD - výroba drobná a služby
- VZ VZ - výroba zemědělská a lesnická
- WT WT - vodní a vodních toků

územní systém ekologické stability


- RBK 257 RBK - regionální biokoridor (stav)
- RBK 257 RBK - regionální biokoridor (návrh)
- LBC LBC - lokální biocentrum (stav)
- LBC LBC - lokální biocentrum (návrh)
- LBK LBK - lokální biokoridor (stav)
- LBK LBK - lokální biokoridor (návrh)
- hranice katastrálního území
- budovy dle KN
- parcely dle KN

LIMITY ÚZEMÍ

- trafostanice
- komunikační zařízení
- ČOV
- vodní zdroj
- radioreleová trasa
- vedení vodovodu
- vedení kanalizace
- vedení elektrické energie 22kV
- vedení plynovodu STL
- komunikační vedení
- zatrubněná HOZ
- silnice III. třídy
- ochranné pásmo silnice III. třídy
- ochranné pásmo silnice I. třídy (navrhované)
- ochranné pásmo komunikačního zařízení
- ochranné pásmo vedení elektrické energie
- ochranné pásmo vodního zdroje 1. stupně
- ochranné pásmo vodního zdroje 2a
- ochranné pásmo vodního zdroje 2b
- území s archeologickými nálezy II. kategorie
- vzdálenost 50 m od hranice lesa
- vzdálenost 30 m od hranice lesa
- poddolované území
- podrobné odvodňovací zařízení

Celé správní území je zájmovým územím Ministerstva obrany z hlediska povolování vyjmenovaných druhů staveb

Do správního území obce zasahuje vymezené území Ministerstva obrany: koridor RR směru – zájmové území pro nadzemní stavby

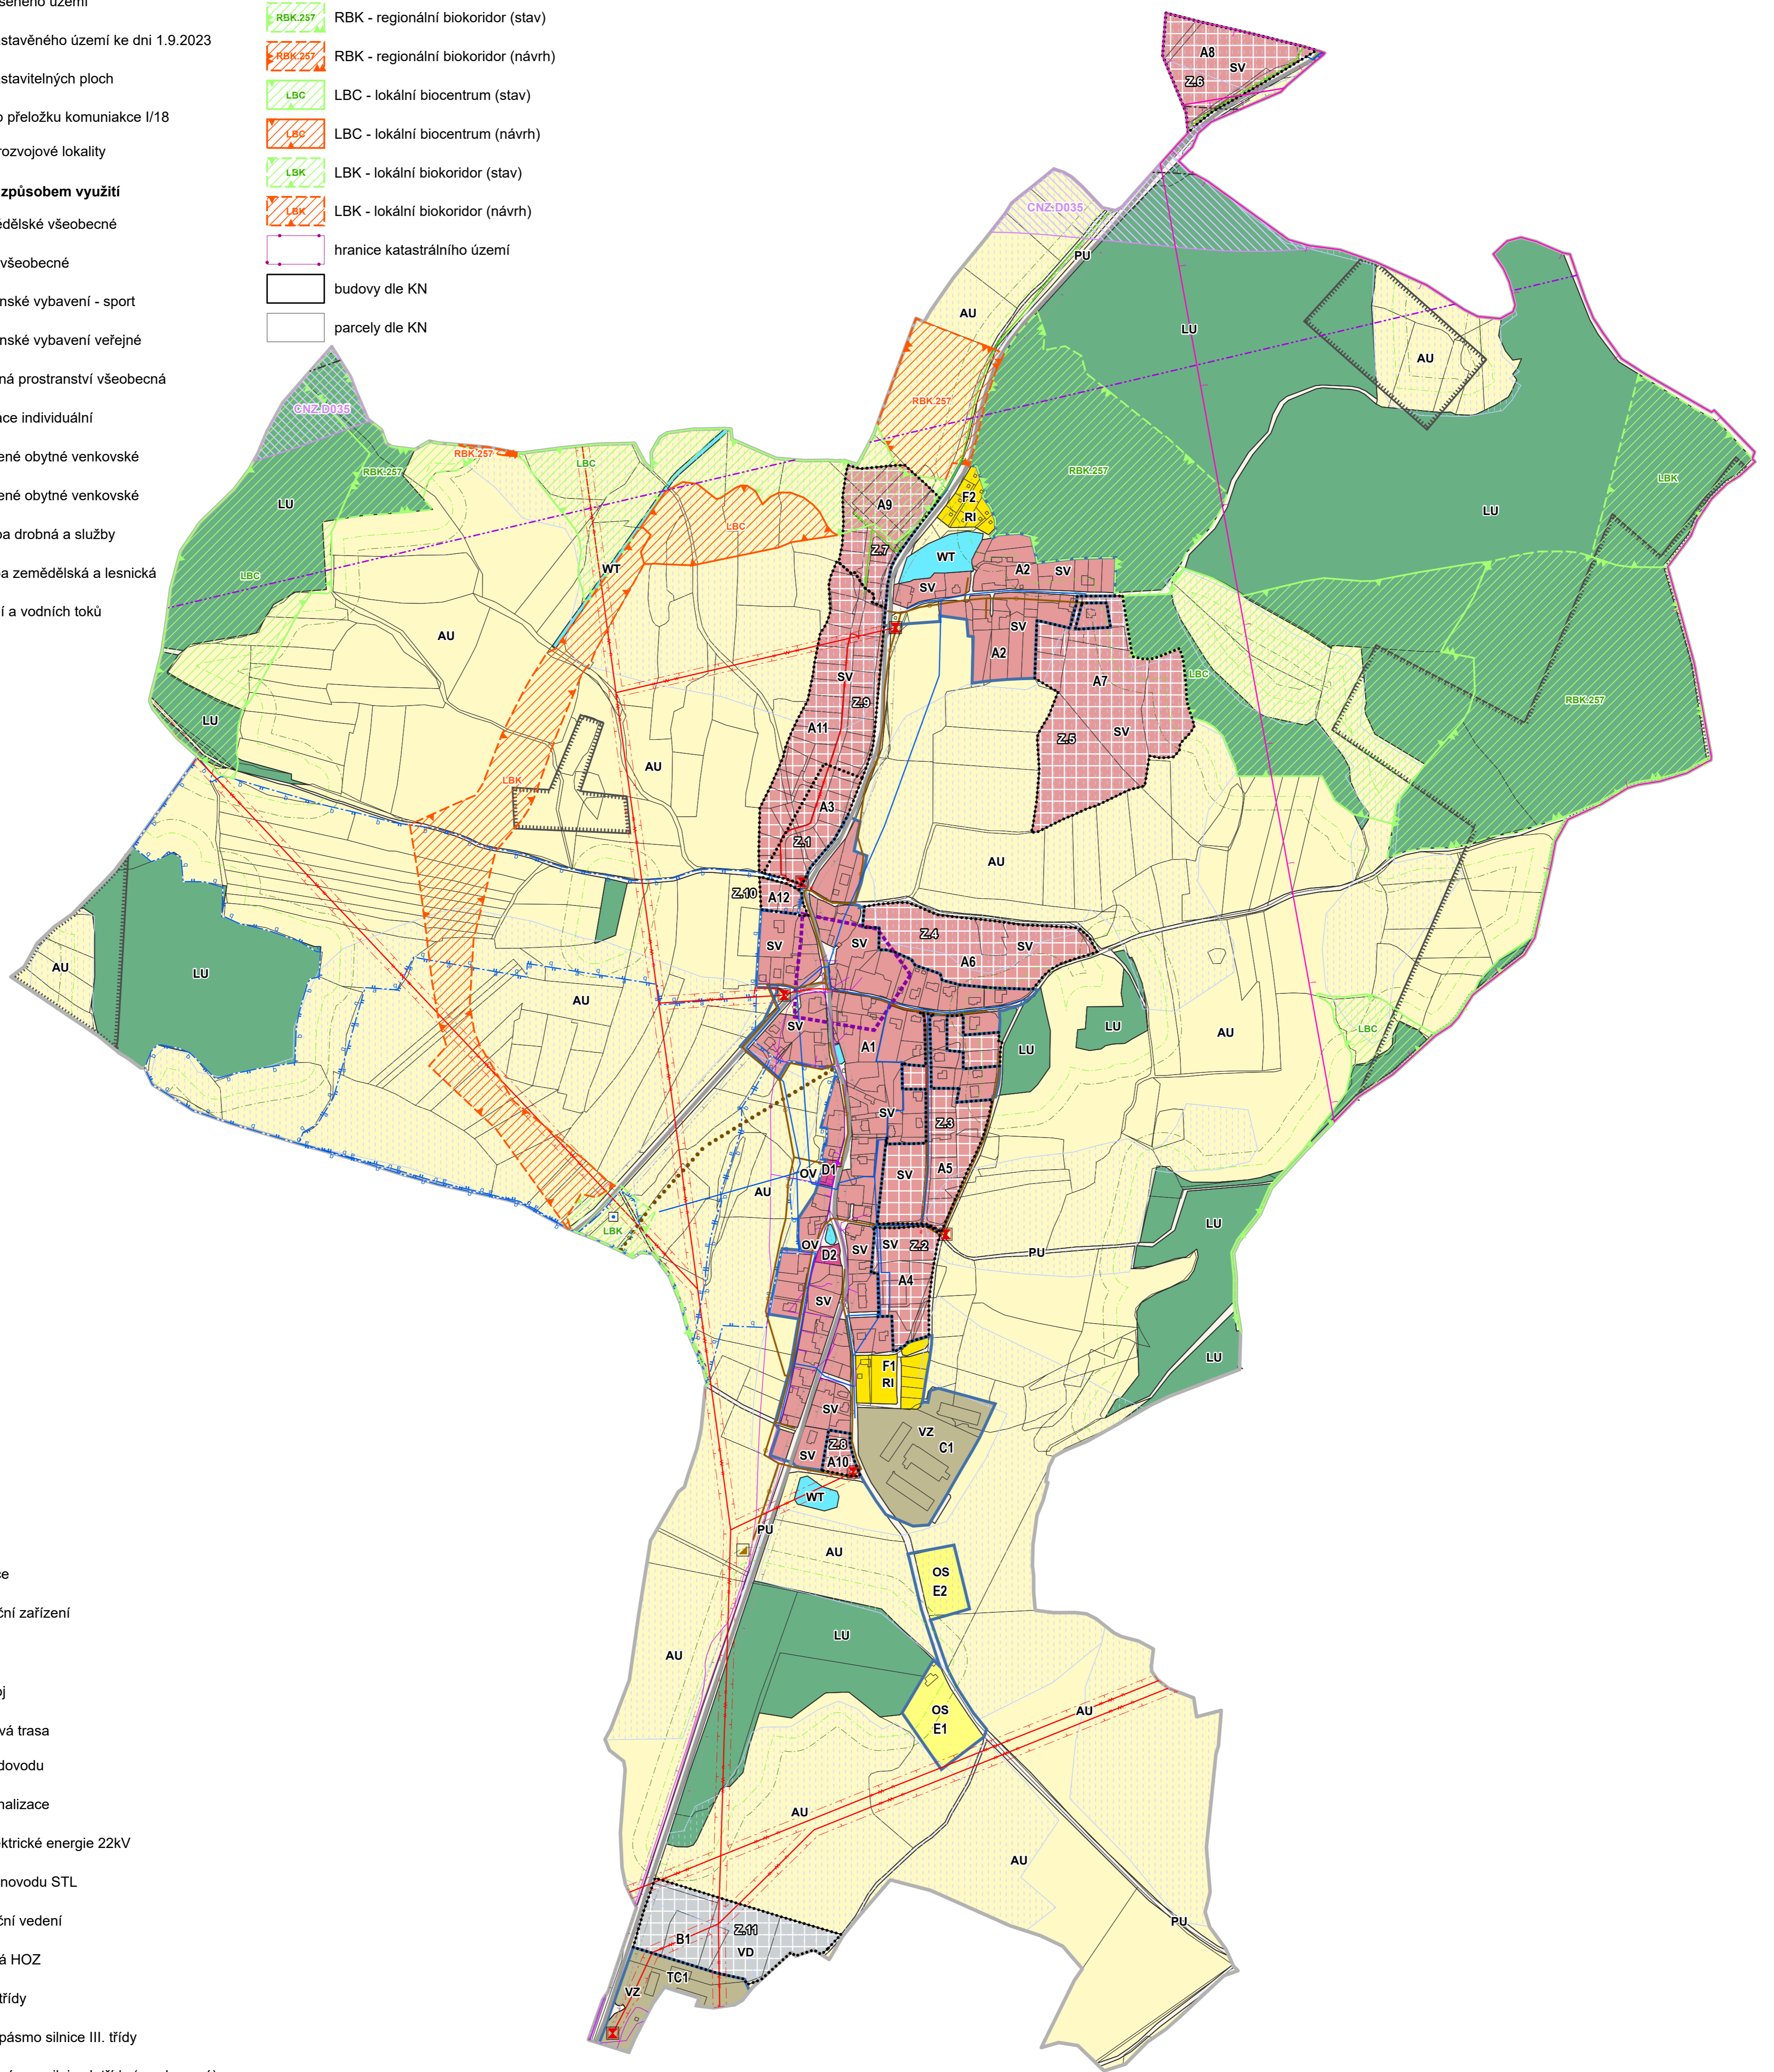

OZNAČENÍ SPRÁVNÍHO ORGÁNU, KTERÝ ZMĚNU ÚP VYDAL

Zastupitelstvo obce Narysov

DATUM NABYTÍ ÚČINNOSTI ZMĚNY

OPRÁVNĚNÁ ÚŘEDNÍ OSOBA POŘIZOVATELE (razítko, podpis)

Vlasta Petýrková

ZPRACOVATEL ARCHUM architekti s.r.o.

Oldřichova 299/23
128 00 Praha 2
IČ: 01894871

ZODPOVĚDNÝ PROJEKTANT

Ing. arch. Michal Petr.
ČKA 4516

POŘIZOVATEL OBECNÍ ÚŘAD NARYSOV

Obecní úřad
Obec Narysov
Narysov 76
261 01 Příbram 1

OSOBA SPLŮJÍCÍ KVALIFIKAČNÍ POŽADAVKY

Ing. Miroslav Sládek

OBEC NARYSOV

Narysov 76
261 01 Příbram 1

URČENÝ ZASTUPITEL

Vlasta Petýrková
starostka obce

ZMĚNA Č. 5a ÚZEMNÍHO PLÁNU NARYSOV

KOORDINAČNÍ VÝKRES

PRÁVE	FORMÁT	A1	SOUBORNICE	S-JTSK	MĚŘITKO	1 : 5 000	DATUM	duben 2026	Č. VÝKRESU	4
-------	--------	----	------------	--------	---------	-----------	-------	------------	------------	---