


ZMĚNA Č. 5b ÚZEMNÍHO PLÁNU OBCE NARYSOV

KOORDINAČNÍ VÝKRES

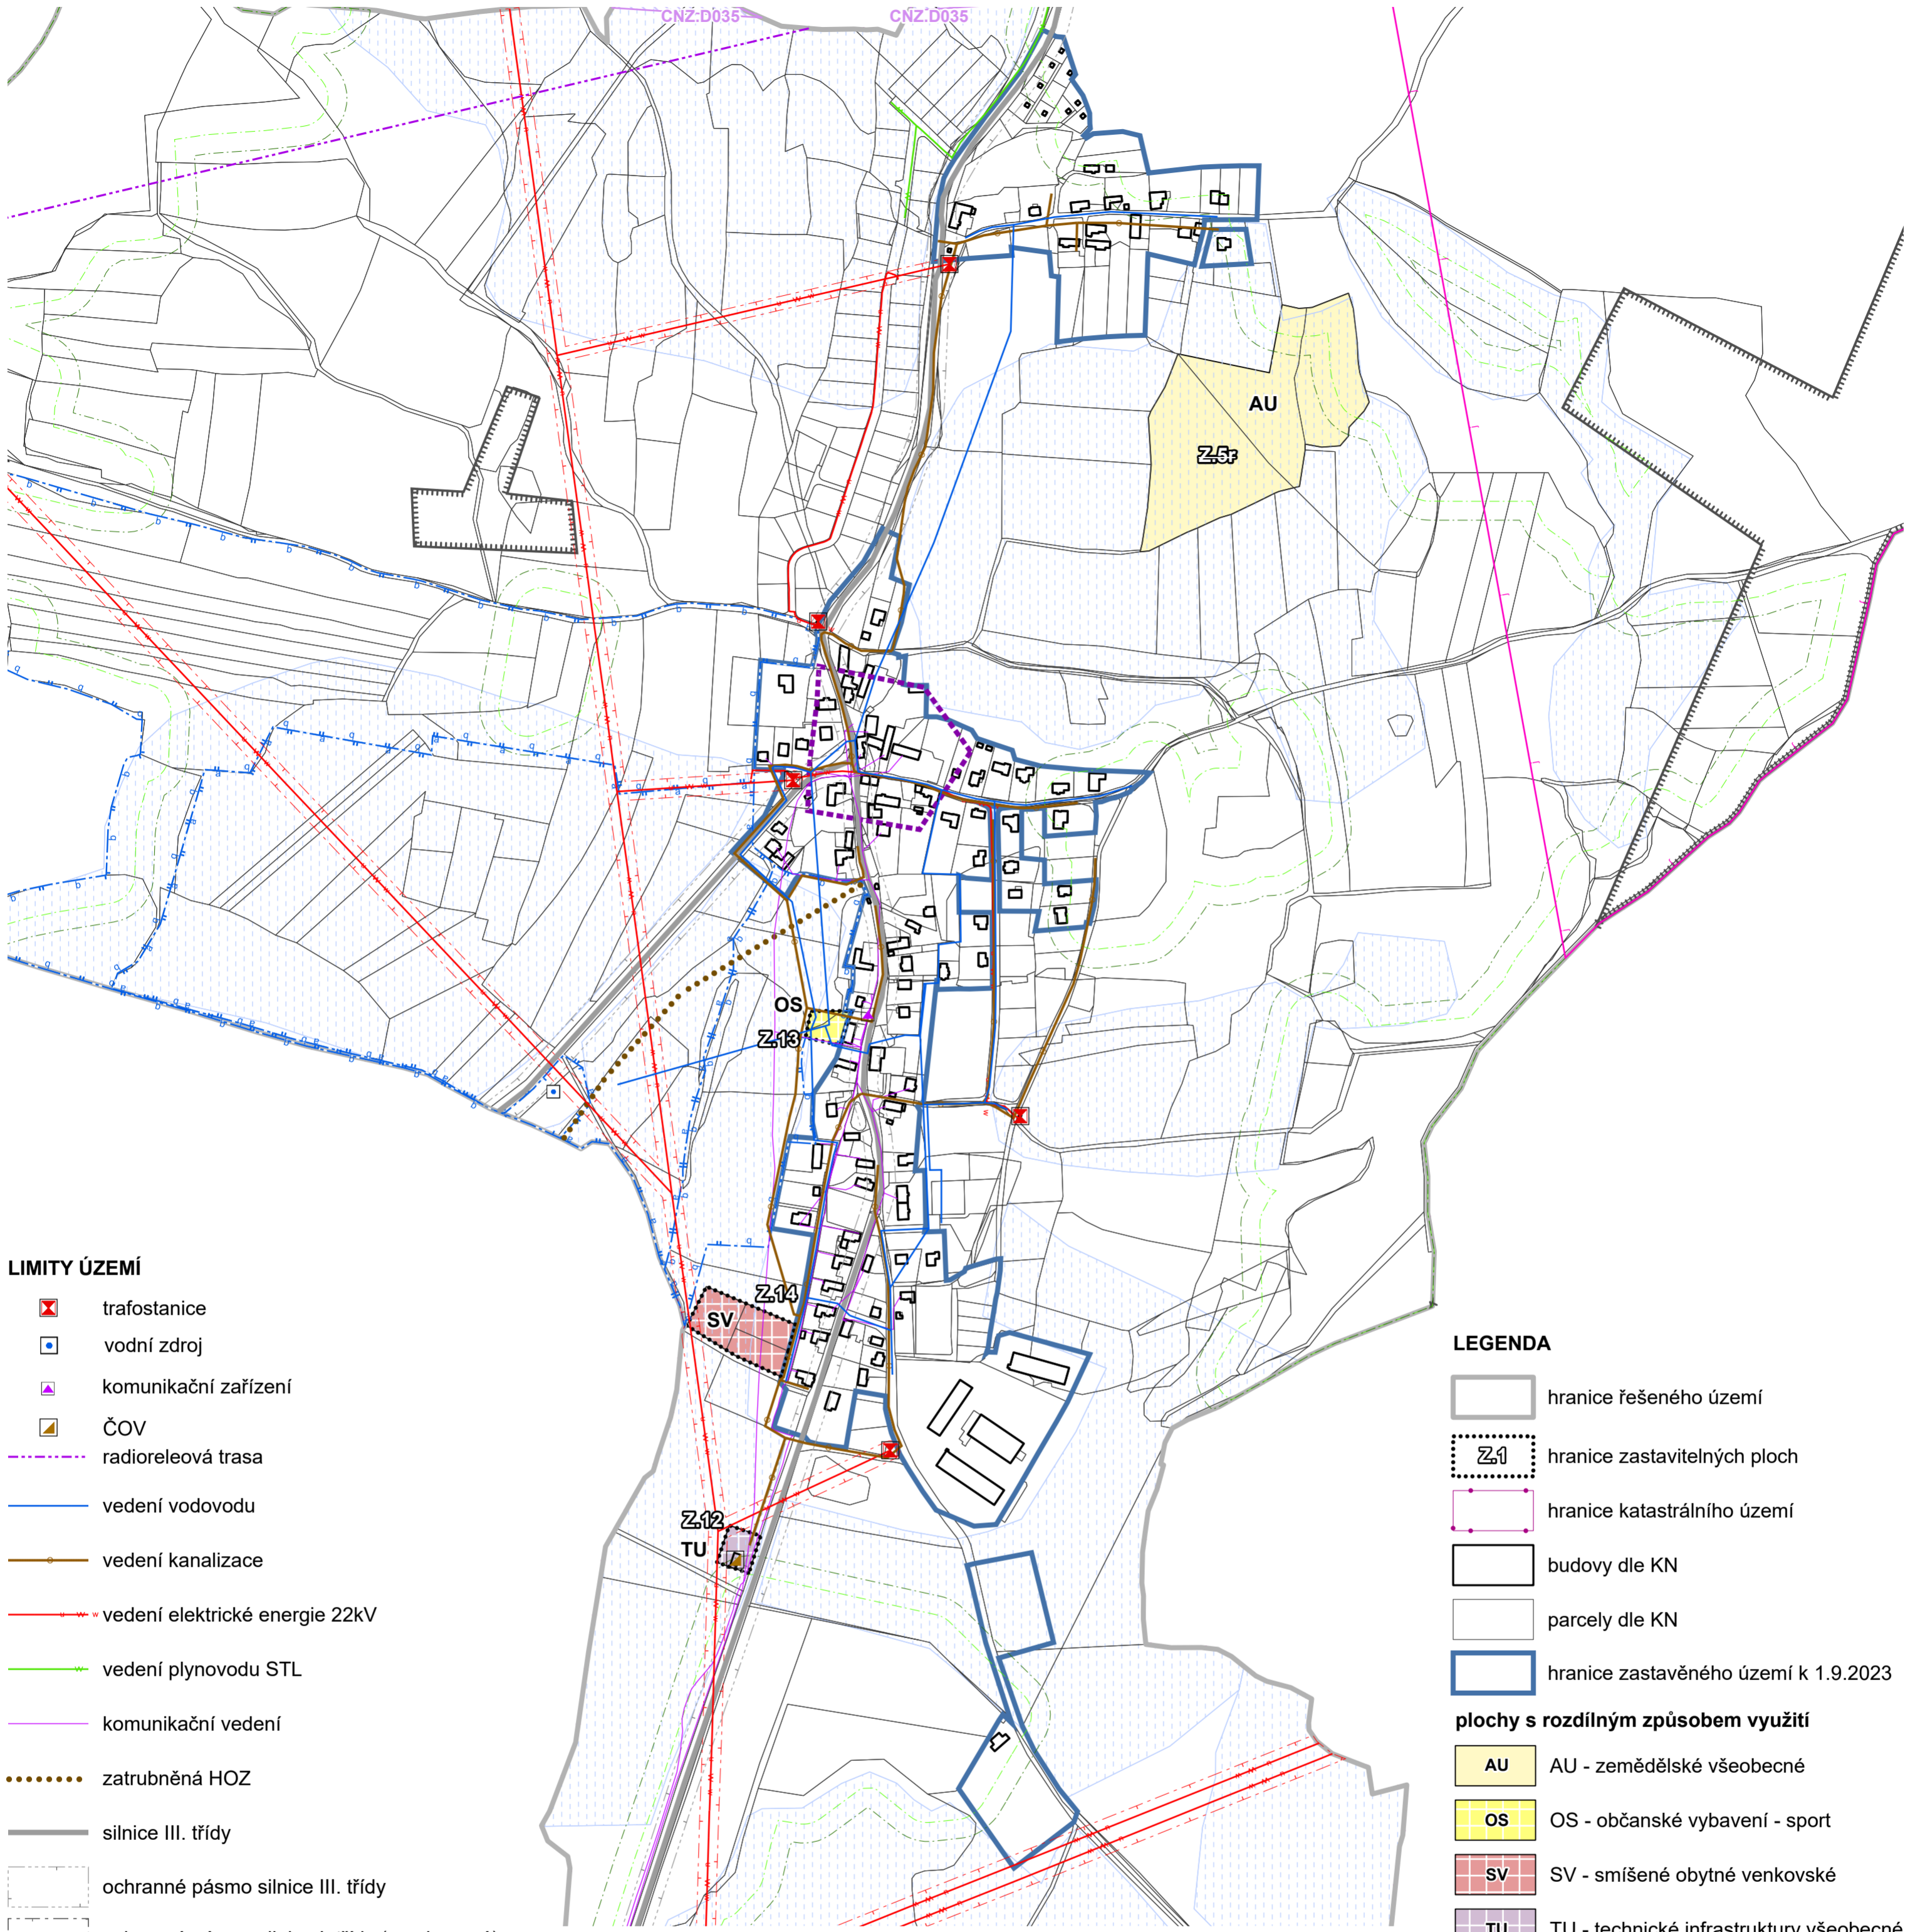

LIMITY ÚZEMÍ

- trafostanice
- vodní zdroj
- komunikační zařízení
- ČOV
- radioreleová trasa
- vedení vodovodu
- vedení kanalizace
- vedení elektrické energie 22kV
- vedení plynovodu STL
- komunikační vedení
- zatrubněná HOZ
- silnice III. třídy
- ochranné pásmo silnice III. třídy
- ochranné pásmo silnice I. třídy (navrhované)
- ochranné pásmo komunikačního zařízení
- ochranné pásmo vedení elektrické energie
- ochranné pásmo vodního zdroje 1. stupně
- ochranné pásmo vodního zdroje 2a
- ochranné pásmo vodního zdroje 2b
- území s archeologickými nálezy II. kategorie
- vzdálenost 50 m od hranice lesa
- vzdálenost 30 m od hranice lesa
- poddolované území
- podrobné odvodňovací zařízení

LEGENDA

- hranice řešeného území
 - Z1 hranice zastavitelných ploch
 - hranice katastrálního území
 - budovy dle KN
 - parcely dle KN
 - hranice zastavěného území k 1.9.2023
- plochy s rozdílným způsobem využití**
- AU AU - zemědělské všeobecné
 - OS OS - občanské vybavení - sport
 - SV SV - smíšené obytné venkovské
 - TU TU - technické infrastruktury všeobecné

OZNAČENÍ SPRÁVNÍHO ORGÁNU, KTERÝ ZMĚNU ÚP VYDAL

Zastupitelstvo obce Narysov

DATUM NABYTÍ ÚČINNOSTI ZMĚNY

.....

OPRÁVNĚNÁ ÚŘEDNÍ OSOBA POŘIZOVATELE (razítko, podpis)

Vlasta Petýrková

ARCHUM architekti s.r.o.

Oldřichova 299/23
128 00 Praha 2
IČ: 01894871

ZODPOVĚDNÝ PROJEKTANT

Ing. arch. Michal Petr,
ČKA 4516

OBCENÍ ÚŘAD NARYSOV

Obecní úřad
Obec Narysov
Narysov 76
261 01 Příbram 1

OSOBA SPLŇUJÍCÍ KVALIFIKAČNÍ POŽADAVKY

Ing. Miroslav Sládek

OBC NARYSOV

Narysov 76
261 01 Příbram 1

URČENÝ ZASTUPITEL

Vlasta Petýrková
starostka obce

ZMĚNA Č. 5b ÚZEMNÍHO PLÁNU NARYSOV

KOORDINAČNÍ VÝKRES

Celé správní území je zájmovým územím Ministerstva obrany z hlediska povolování vyjmenovaných druhů staveb

Do správního území obce zasahuje vymezené území Ministerstva obrany: koridor RR směru – zájmové území pro nadzemní stavby

FORMÁT	A2	SOURADNICE	S-JTSK	MĚŘÍTKO	1 : 5 000	DATUM	duben 2026	Č. VÝKRESU	3
--------	----	------------	--------	---------	-----------	-------	------------	------------	----------