

ÚPLNÉ ZNĚNÍ ÚZEMNÍHO PLÁNU OBCE NARYSOV

KOORDINAČNÍ VÝKRES

LEGENDA


- hranice řešeného území
 - hranice zastavěného území ke dni 1.9.2023
 - hranice zastavitelných ploch
 - koridor pro přeložku komunikace I/18
 - A1 označení rozvojové lokality
- plochy s rozdílným způsobem využití**
- AU - zemědělské všeobecné
 - LU - lesní všeobecné
 - OS - občanské vybavení - sport
 - OS - občanské vybavení - sport - návrh
 - OV - občanské vybavení veřejné
 - PU - veřejná prostranství všeobecná
 - RI - rekreace individuální
 - SV - smíšené obytné venkovské
 - SV - smíšené obytné venkovské - návrh
 - TU - technická infrastruktura všeobecná - návrh
 - VD - výroba drobná a služby - návrh
 - VZ - výroba zemědělská a lesnická
 - WT - vodní a vodních toků

územní systém ekologické stability

- RBK-257 RBK - regionální biokoridor (stav)
- RBK-257 RBK - regionální biokoridor (návrh)
- LBC LBC - lokální biocentrum (stav)
- LBC LBC - lokální biocentrum (návrh)
- LBK LBK - lokální biokoridor (stav)
- LBK LBK - lokální biokoridor (návrh)
- hranice katastrálního území
- budovy dle KN
- parcely dle KN

LIMITY ÚZEMÍ

- trafostanice
- komunikační zařízení
- ČOV
- vodní zdroj
- radioreleová trasa
- vedení vodovodu
- vedení kanalizace
- vedení elektrické energie 22kV
- vedení plynovodu STL
- komunikační vedení
- zatrubněná HOZ
- silnice III. třídy
- ochranné pásmo silnice III. třídy
- ochranné pásmo silnice I. třídy (navrhované)
- ochranné pásmo komunikačního zařízení
- ochranné pásmo vedení elektrické energie
- ochranné pásmo vodního zdroje 1. stupně
- ochranné pásmo vodního zdroje 2a
- ochranné pásmo vodního zdroje 2b
- území s archeologickými nálezy II. kategorie
- vzdálenost 50 m od hranice lesa
- vzdálenost 30 m od hranice lesa
- poddolované území
- podrobné odvodňovací zařízení

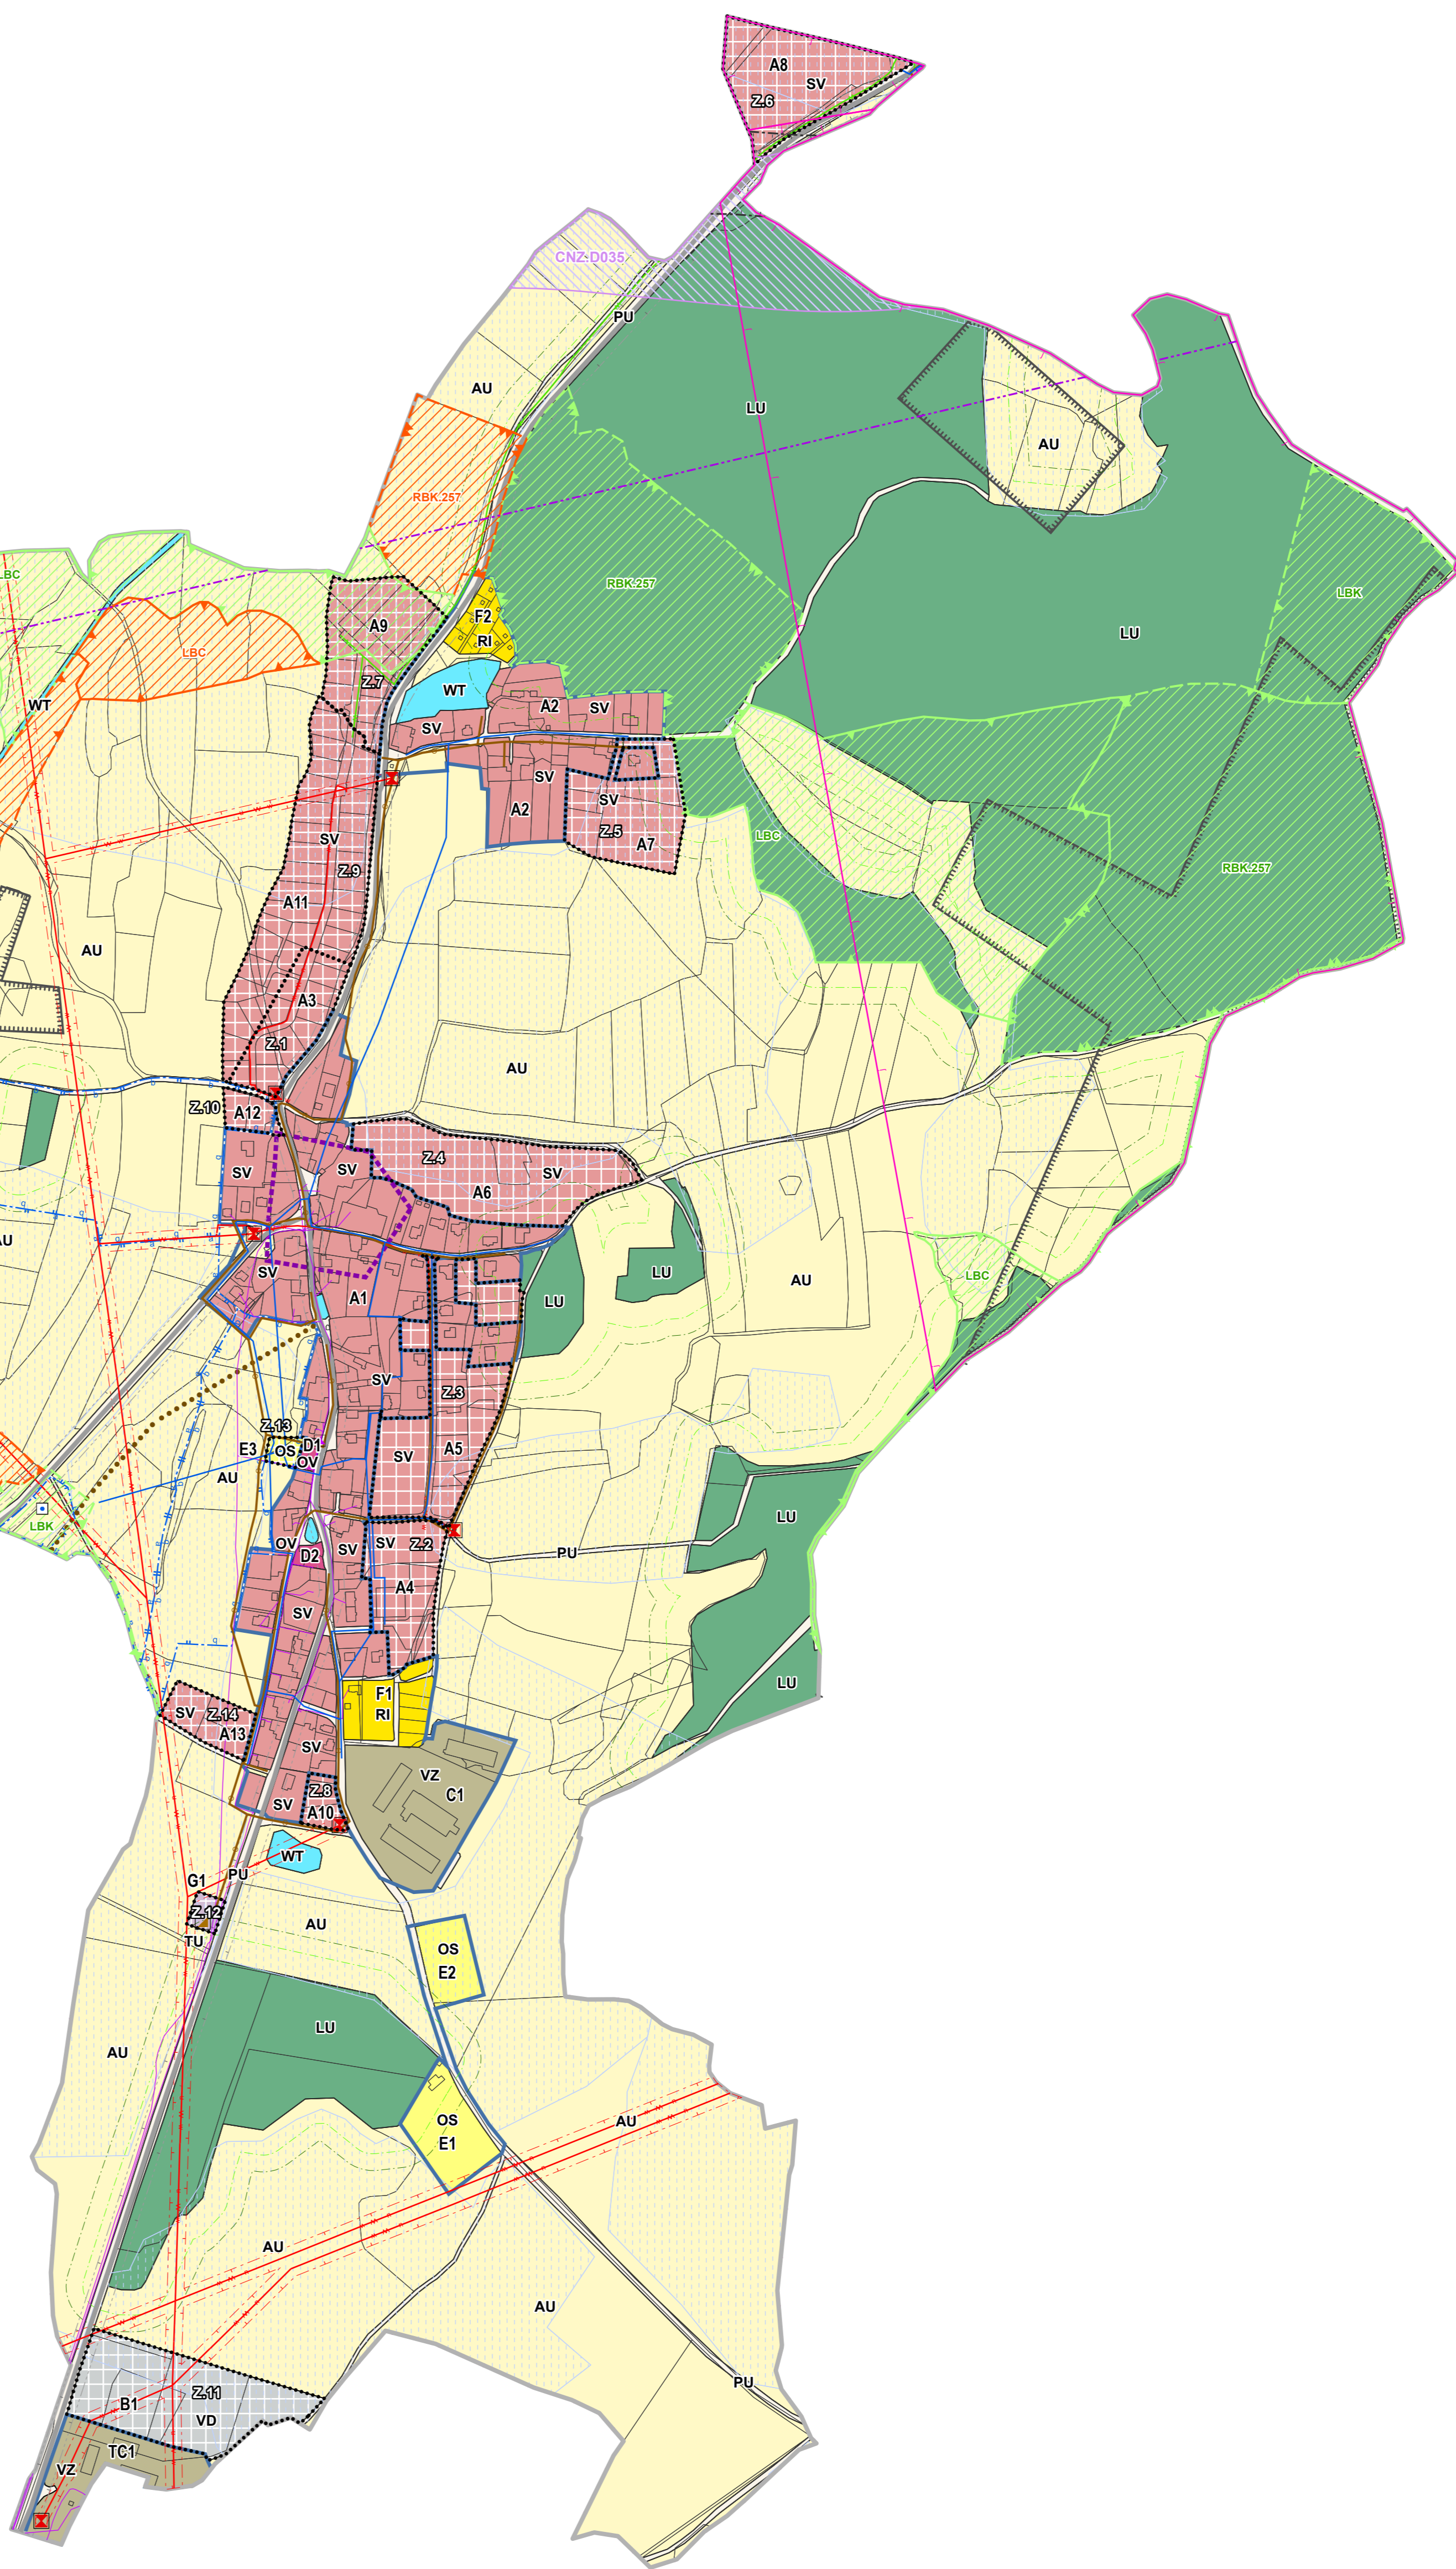

OZNAČENÍ SPRÁVNÍHO ORGÁNU, KTERÝ ZMĚNU ÚP VYDAL

Zastupitelstvo obce Narysov

POŘADOVÉ Č. POSLEDNÍ VYDANÉ ZMĚNY
5a a 5b

DATUM NABYTÍ ÚČINNOSTI ZMĚNY

OPRÁVNĚNÁ ÚŘEDNÍ OSOBA POŘIZOVATELE (razítko, podpis)

Vlasta Petýrková

ZPRACOVATEL
ARCHUM architekti s.r.o.
Oldřichova 299/23
128 00 Praha 2
IČ: 01894871

ZODPOVĚDNÝ PROJEKTANT
Ing. arch. Michal Petr.
ČKA 4516

POŘIZOVATEL
OBECNÍ ÚŘAD NARYSOV
Obecní úřad
Obec Narysov
Narysov 76
261 01 Příbram 1

OSOBA SPLŇUJÍCÍ KVALIFIKAČNÍ POŽADAVKY
Ing. Miroslav Sládek

OBEC NARYSOV
Narysov 76
261 01 Příbram 1

URČENÝ ZASTUPITEL
Vlasta Petýrková
starostka obce

ÚPLNÉ ZNĚNÍ ÚZEMNÍHO PLÁNU OBCE NARYSOV
po vydaných změnách č. 5a a 5b

KOORDINAČNÍ VÝKRES

Celé správní území je zájmovým územím Ministerstva obrany z hlediska povolování vyjmenovaných druhů staveb

Do správního území obce zasahují vymezené území Ministerstva obrany: koridor RR směru – zájmové území pro nadzemní stavby

PRŮMĚR	FORMÁT	A1	SKUPENČNICE	S-JTSK	MĚŘITKO	1 : 5 000	DATUM	duben 2026	Č. VÝKRESU	4
--------	--------	----	-------------	--------	---------	-----------	-------	------------	------------	----------